



# VARAAVA TAKKA 1060 PÄÄLILITIOS

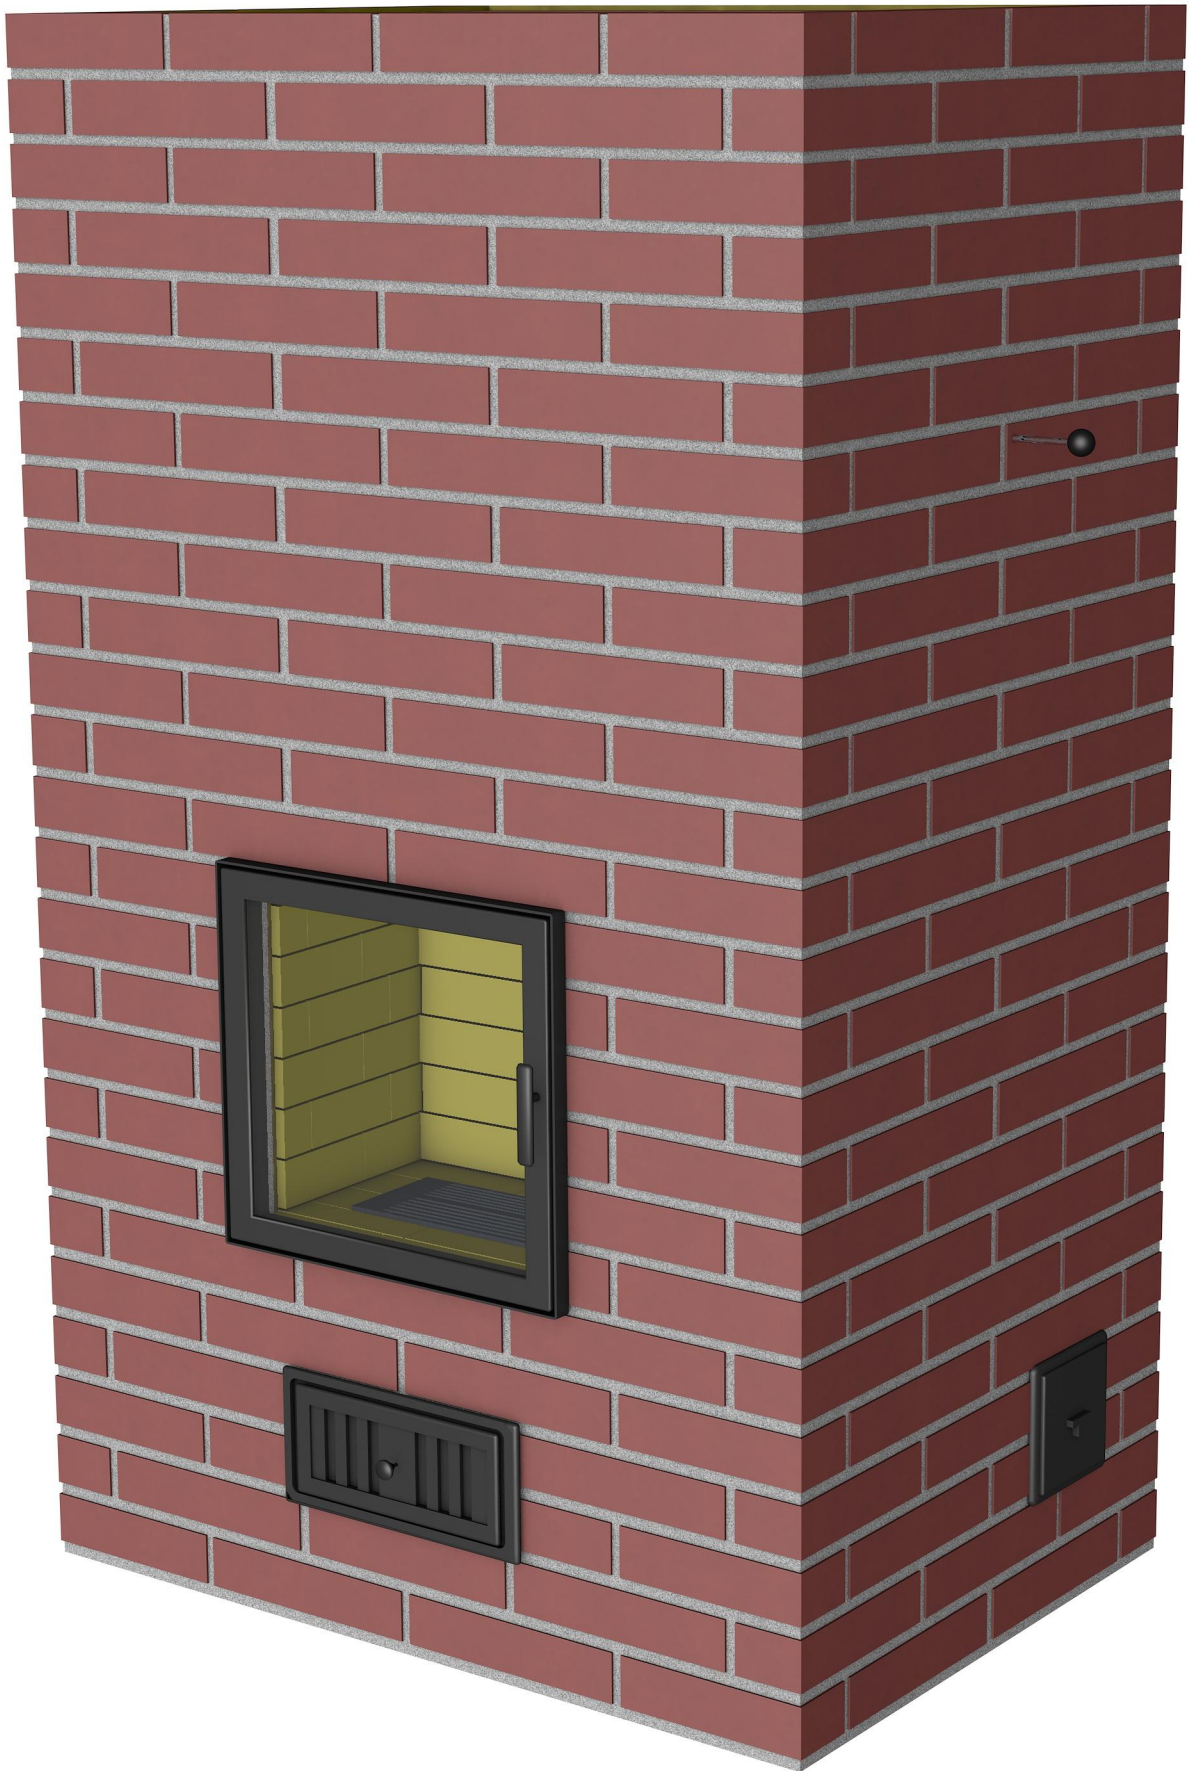


# VARAAVA TAKKA 1060 PÄÄLILIIITOS

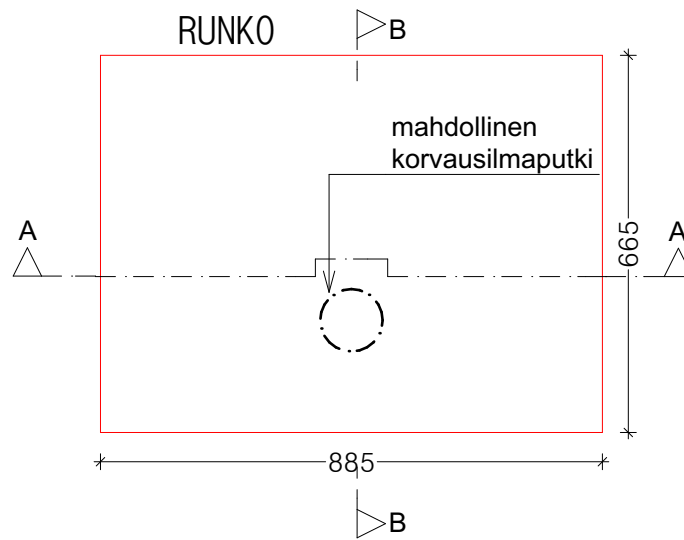


1:15

RUNKO EDESTÄ








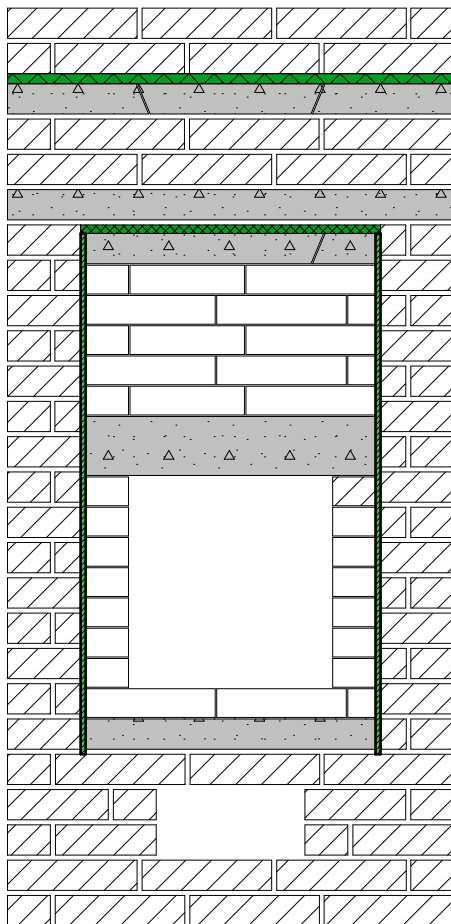


1:15

RUNKO SIVULTA

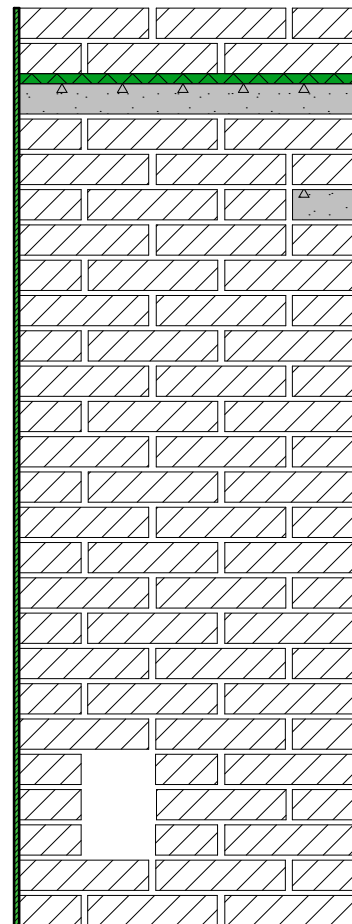


# VARAAVA TAKKA 1060 PÄÄLILITOS

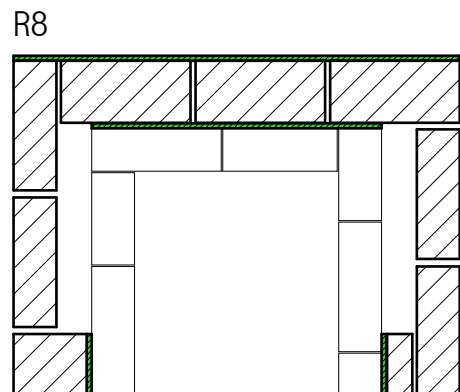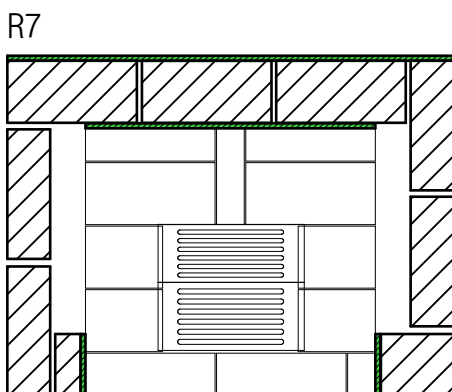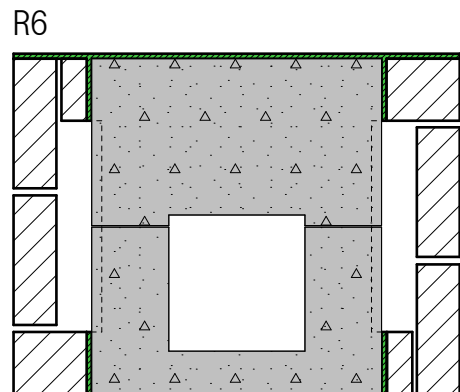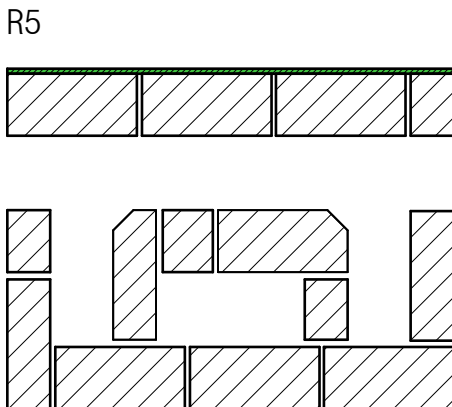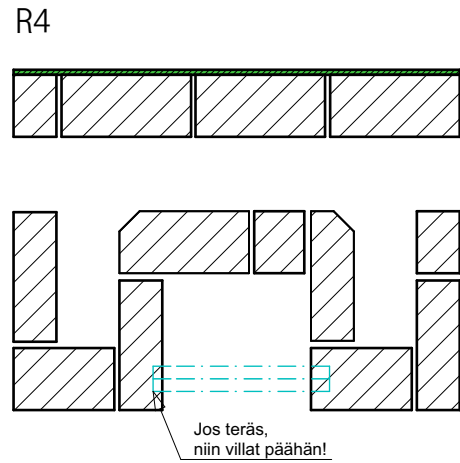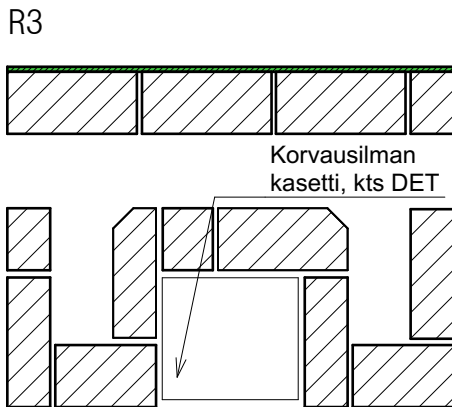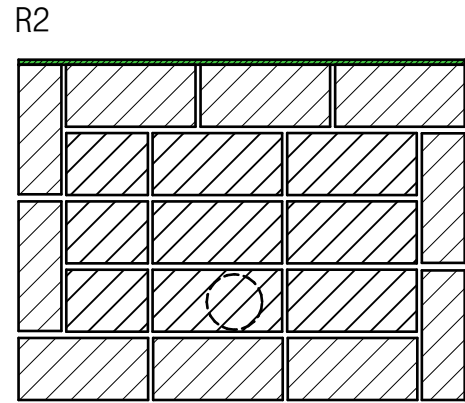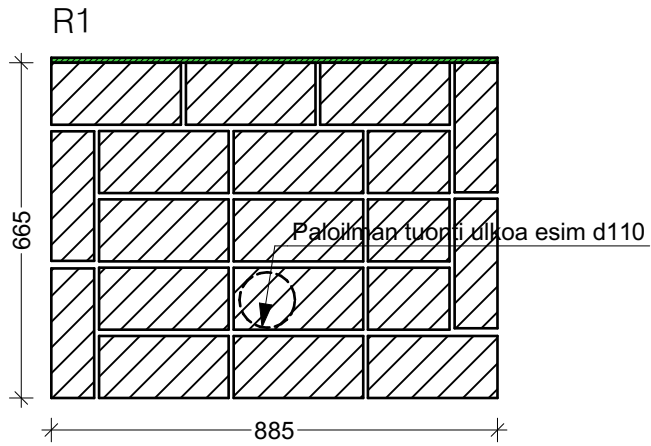


# VARAAVA TAKKA 1060 PÄÄLILITOS


R 9

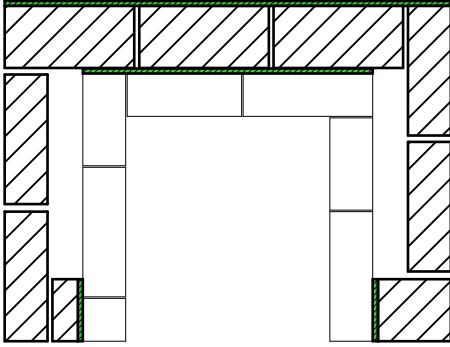


R 10

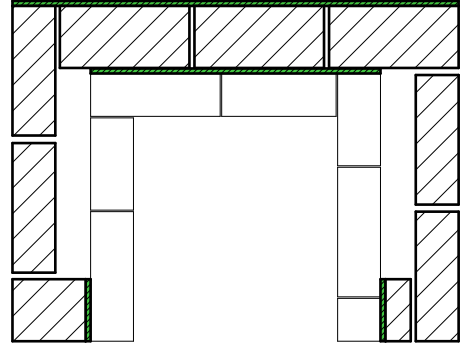


R 11

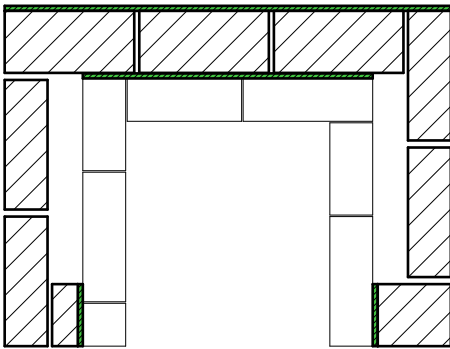


R 12

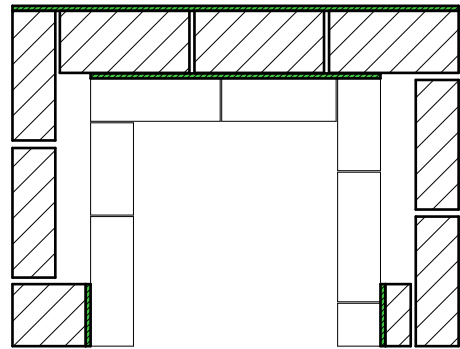


R 13

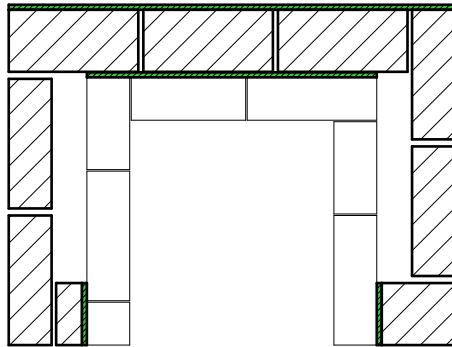


R 13 B

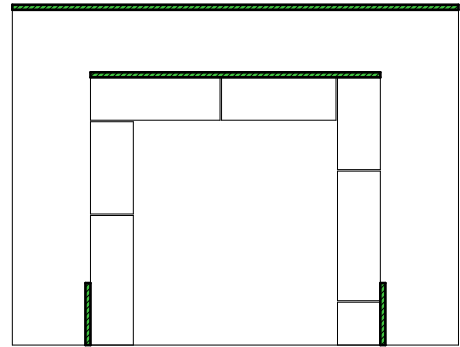

R 14

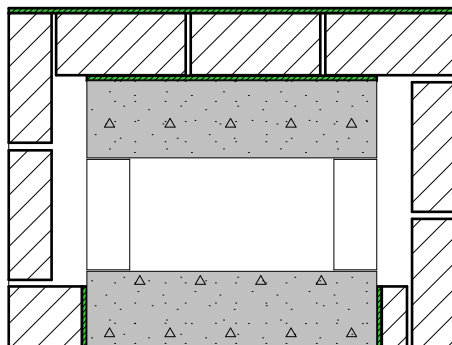


R 15

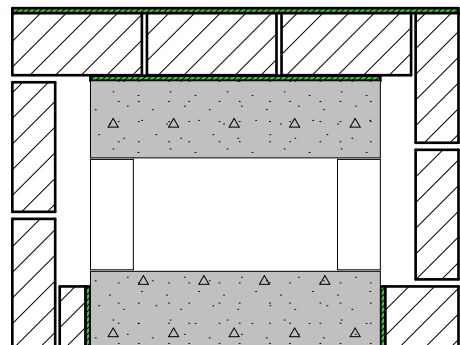


# VARAAVA TAKKA 1060 PÄÄLILITIOS


R16

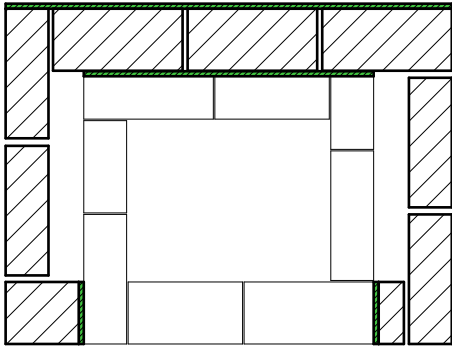


R 17

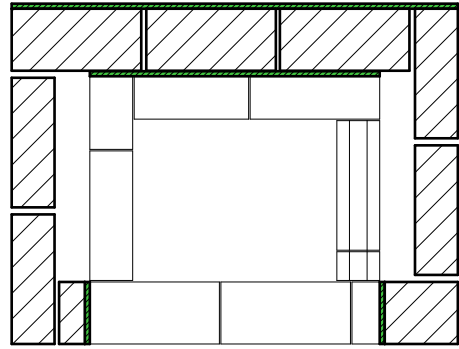


R 18

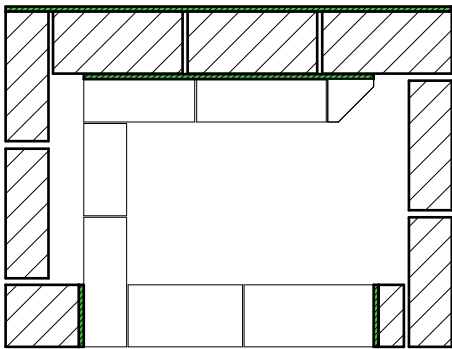


R 19

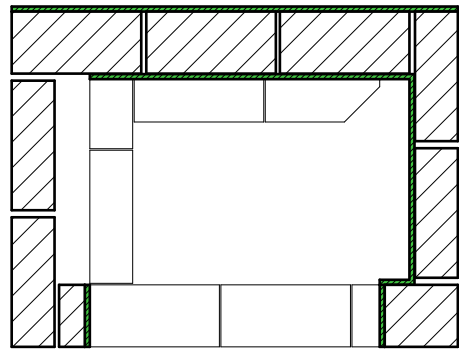


R 19 B

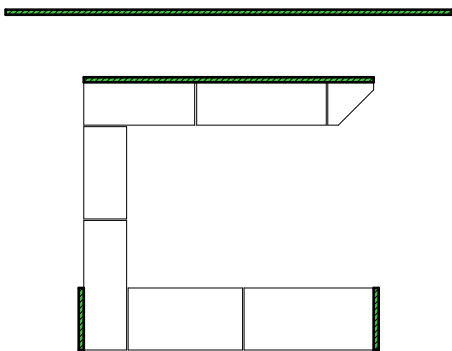


R 20

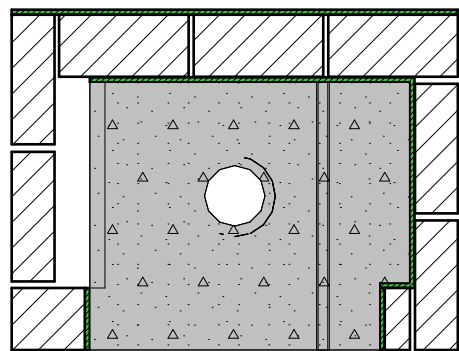

R 21

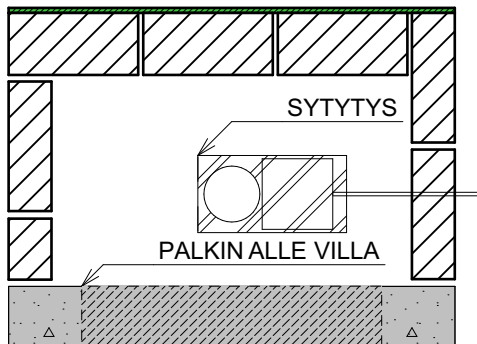


R 22

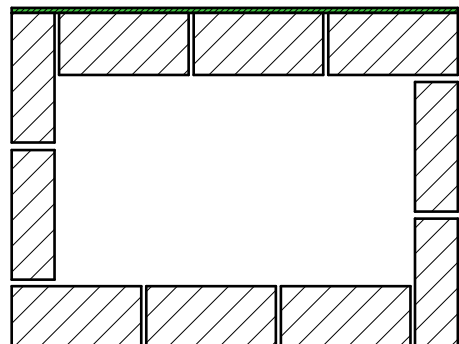


# VARAAVA TAKKA 1060 PÄÄLIIITOS


R23

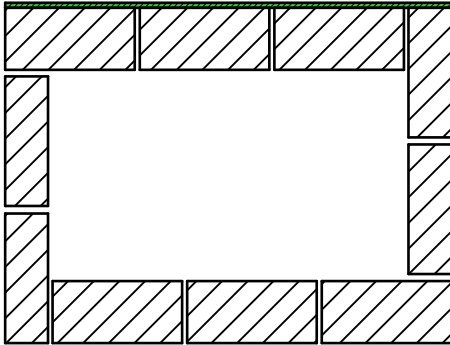


R24

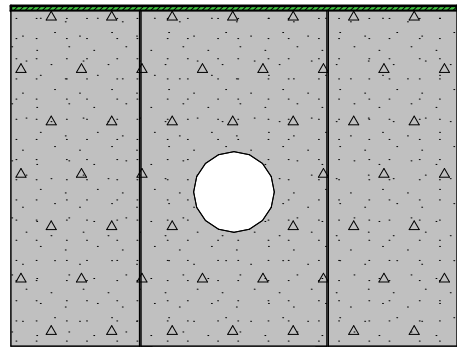

R25

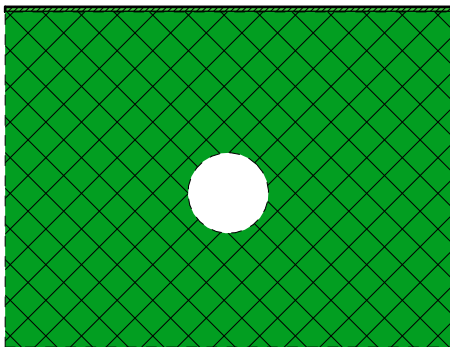


R26

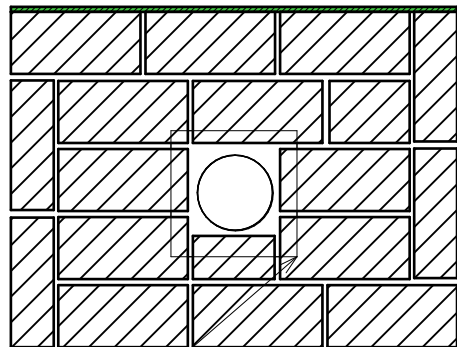

PÄÄLIIITOSMUHVI 2:n  
VIIMEISEN KERROKSEN VÄLIIN

R27

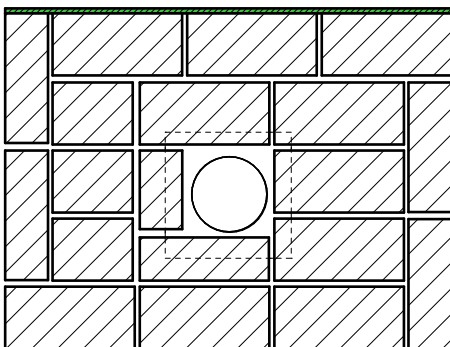


# VARAAVA TAKKA 1060 PÄÄLILITOS

A

Leikkaus

1:10

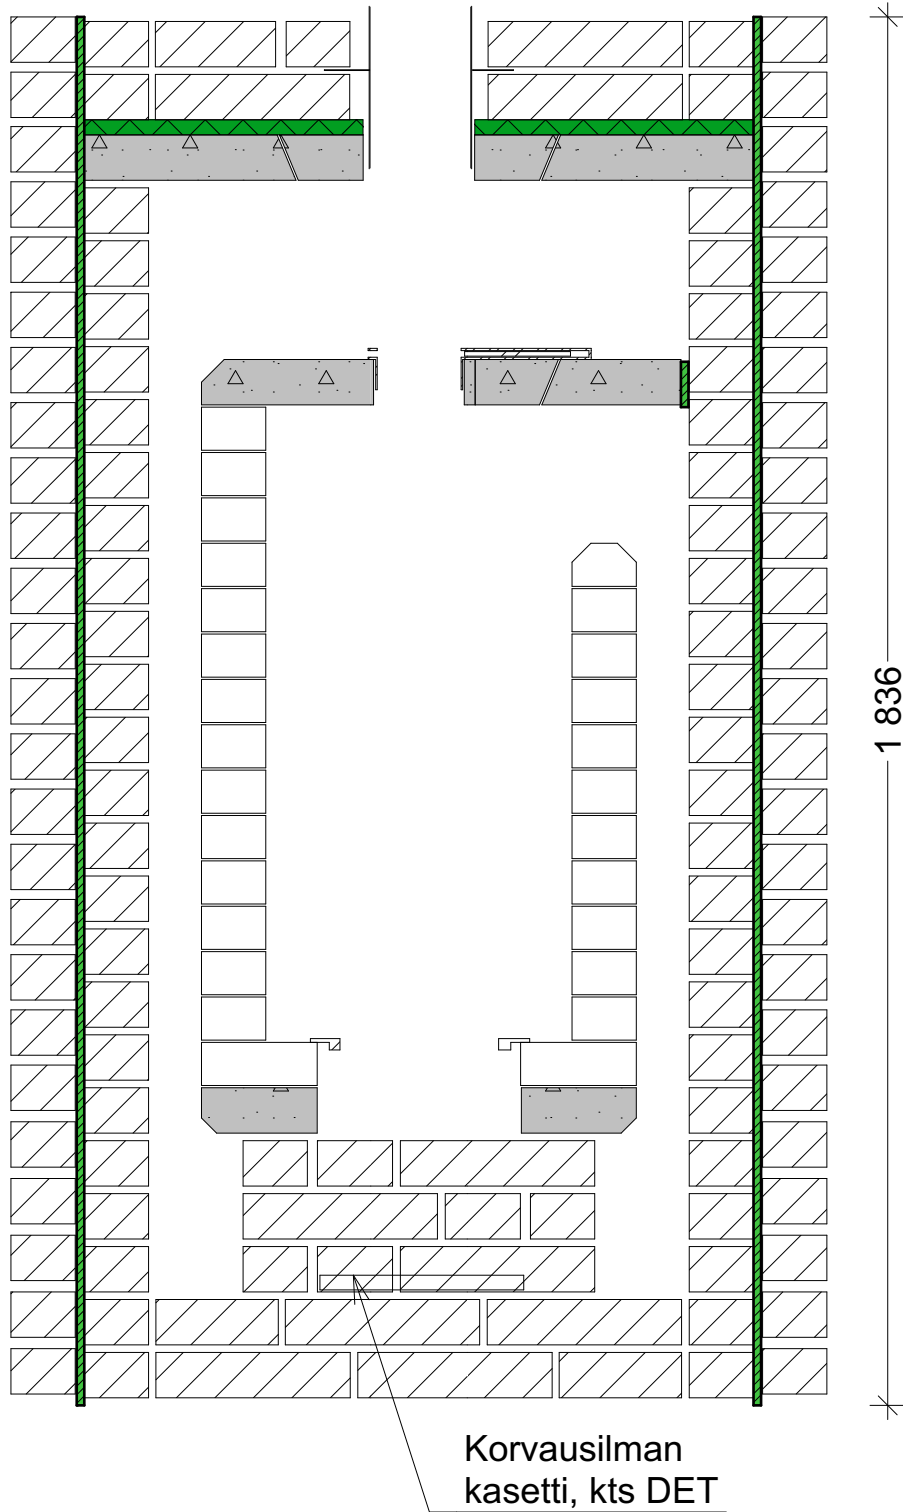


# VARAAVA TAKKA 1060 PÄÄLILITOS

B

Leikkaus

1:10

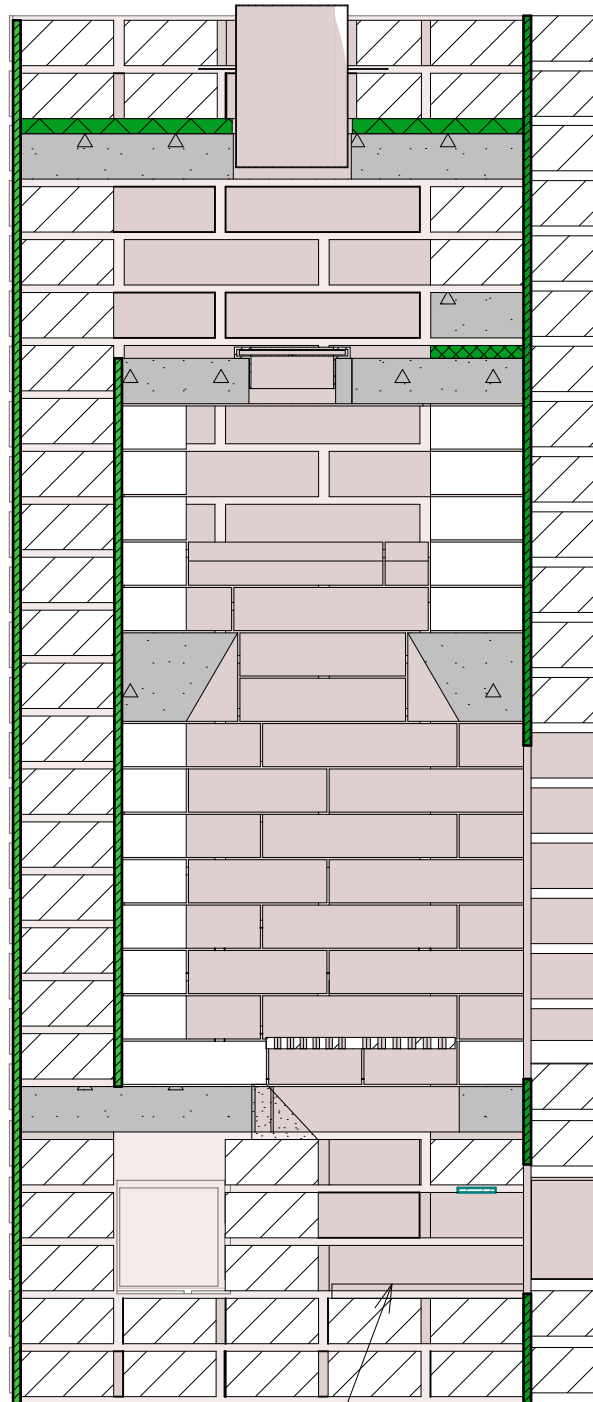


Korvausilman  
kasetti, kts DET




# VARAAVA TAKKA 1060 PÄÄLILITOS


K 1,5,13,15,17,19,21,23,25

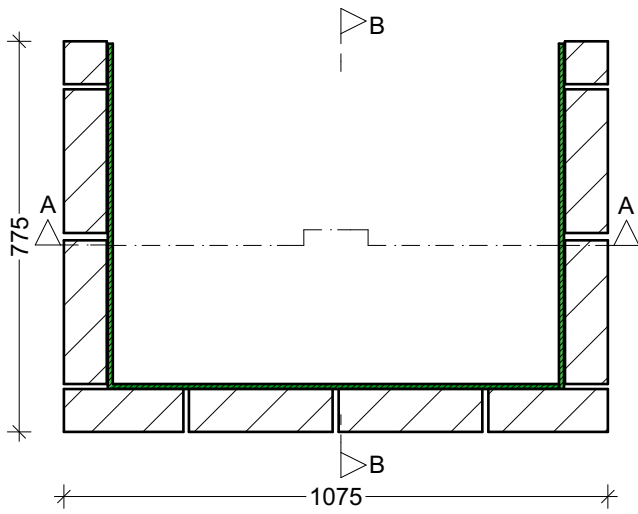


K 2,6,14,16,18,20,22,24

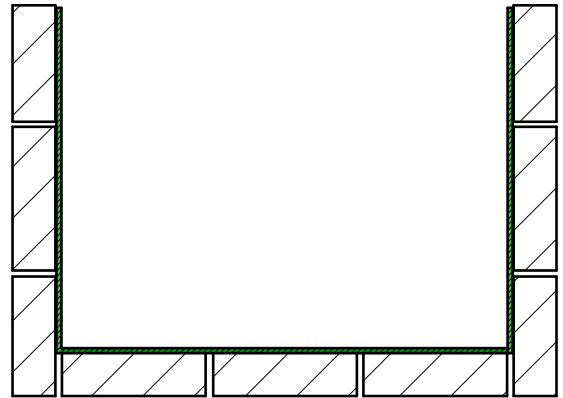


K 3

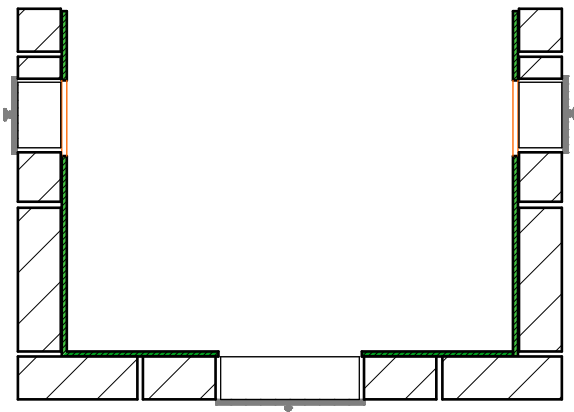


K 4

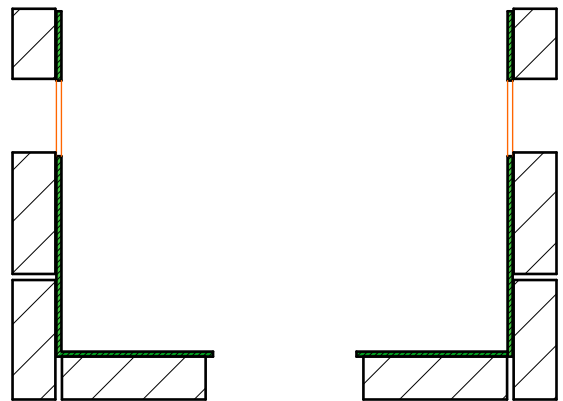

K 7,9,11

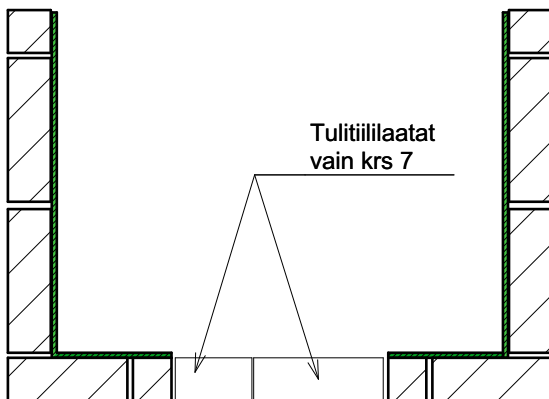

K 8,10,12

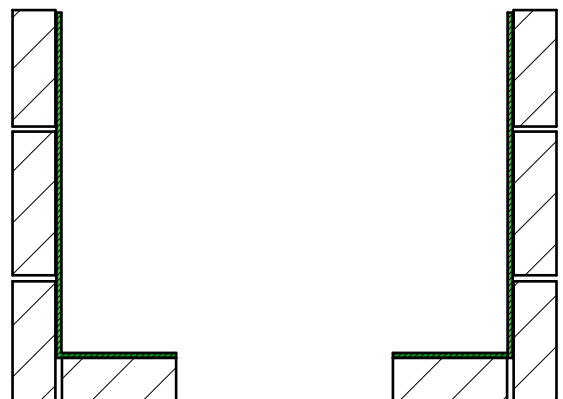


# VARAAVA TAKKA 1060 PÄÄLILIIITOS

VARAAVA TAKKA 1060 TARVIKELUETTELO		
Tarvikkeen ID	Määrä	H U O M
ARINA 1B(T)	2	Arina 1B tai vastaava
Aukko	4	REIKÄ
Latta	1	Tarvittaessa
MRT60	236	ML5 kpl*1,0 kg
MTT257	2	
MTT257	71	Tulenkestävä ML kpl* 0,3 kg
MUF 152	1	
NUOHOUS (T)	2	130x130 Nuohousluukku
NUOHUSHOLKKI (T)	2	Vastaava muurausholkki
PAL 20	1	1 M2
PT257	3	
PT257	167	Savilaasti kpl *1,0 kg
SYT	1	
SYT V	1	
TTT257	18	Tulenkestävä ML kpl* 0,3 kg
TUHKALAATIKKO(T)	1	Tuhkapesän ovi tai laatikon etulevy
TUHKALAATIKON HOLKKI (T)	1	Muurausholkki
TUL 10	4	
TUL 10	9	7 M2
UT257	3	
UT257	100	Savilaasti kpl *1,0 kg
V1	1	Valumasa V1-> 95,00 LTR
V2	1	
V3	2	
V4	1	
V5	1	
V6	1	
V7	2	
V8	1	

# VARAAVA TAKKA 1060 PÄÄLILIIITOS

## ILMANOTON OHJAUKSEN PERIAATEKUVA

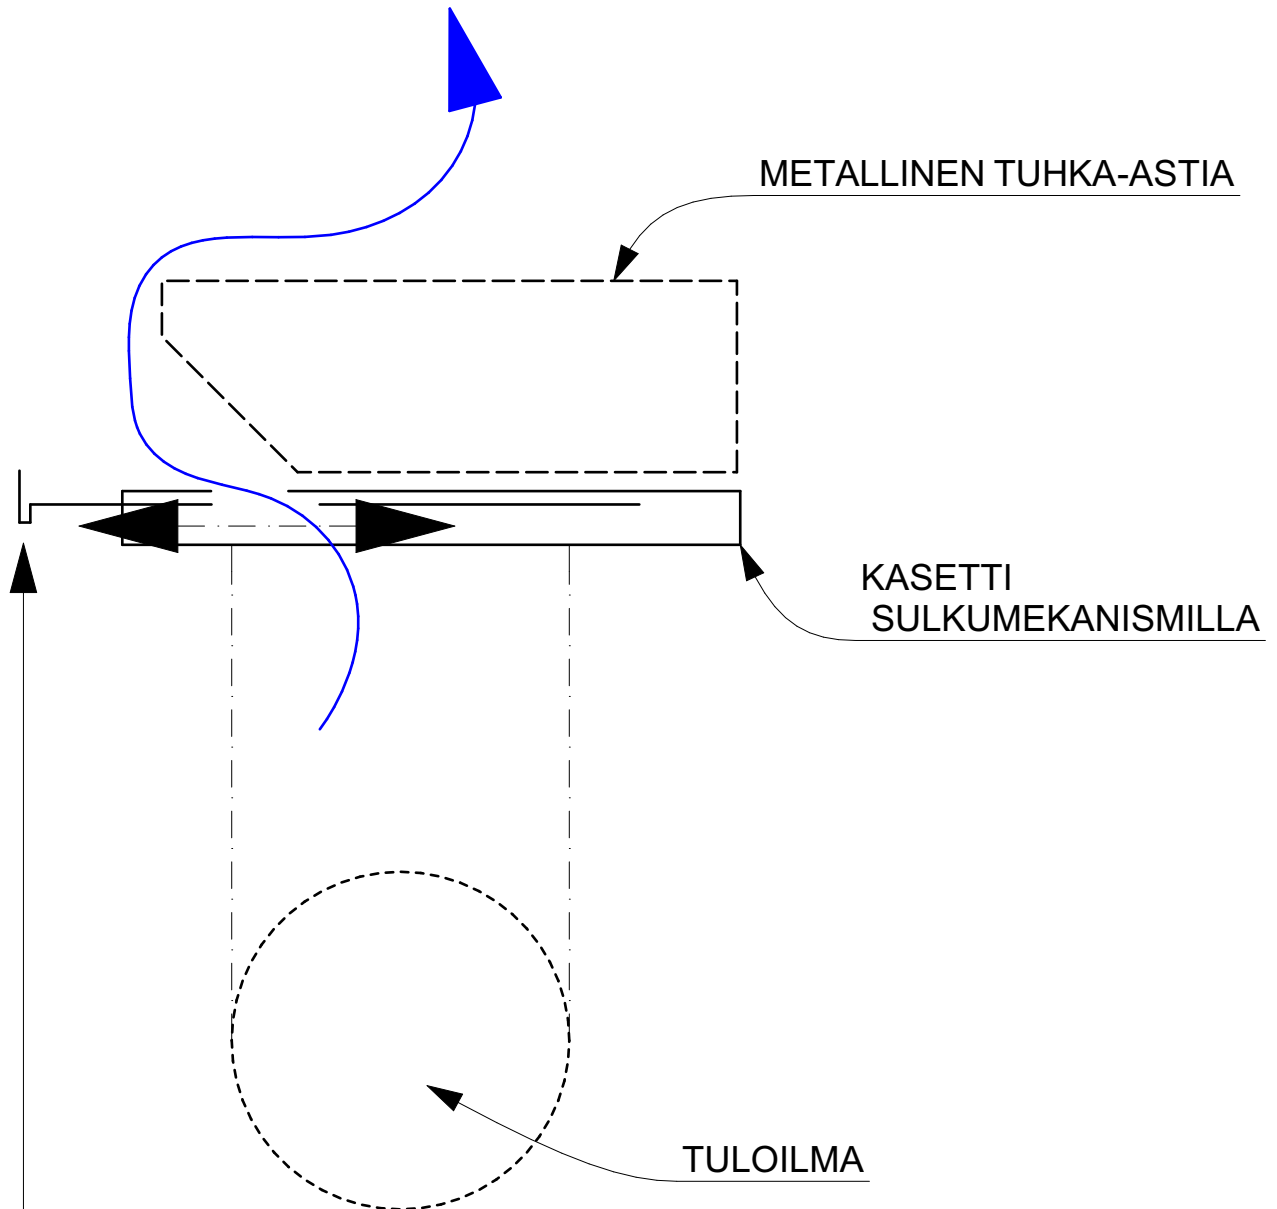

Peitekasetissa esim. eteen/taakse  
liuúttavissa ja suljettavissa  
oleva sulkumekanismi