



# VARAAVA TAKKA 1200 PÄÄLILITOS

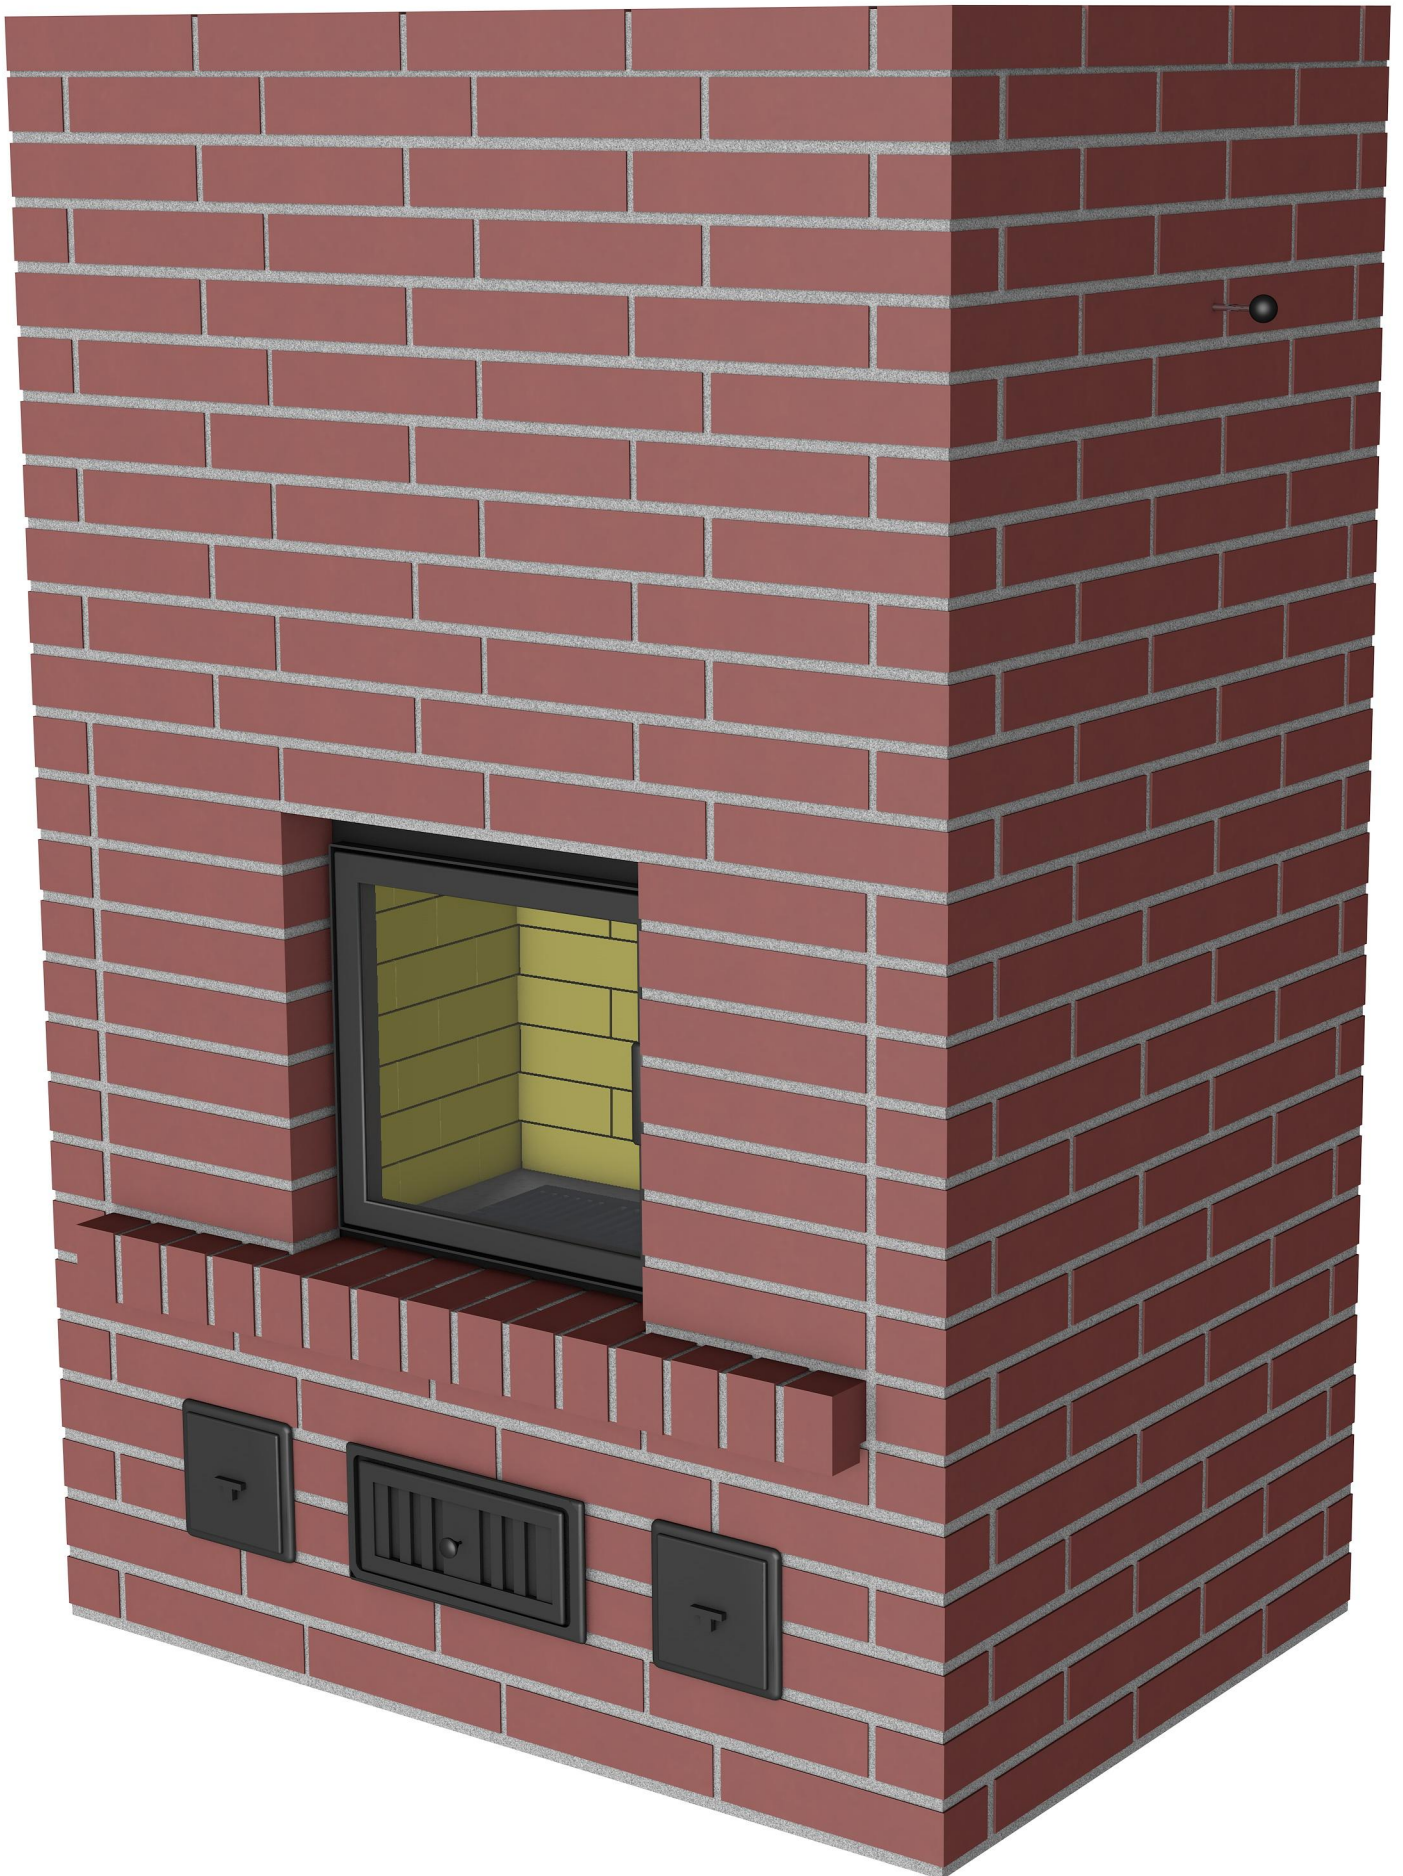


# VARAAVA TAKKA 1200 PÄÄLILITOS

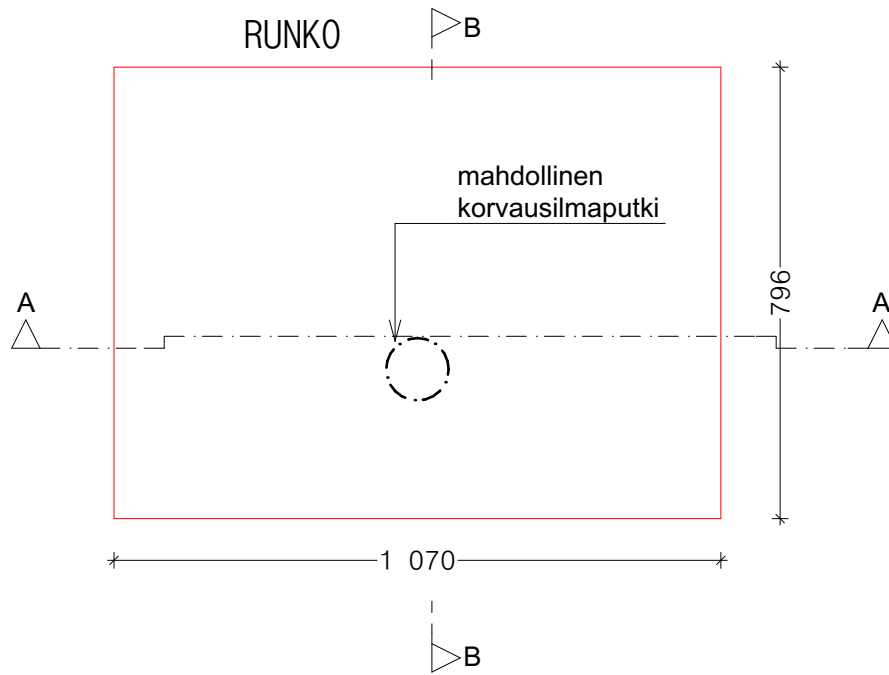


1:15

1:15







RUNKO EDESTÄ

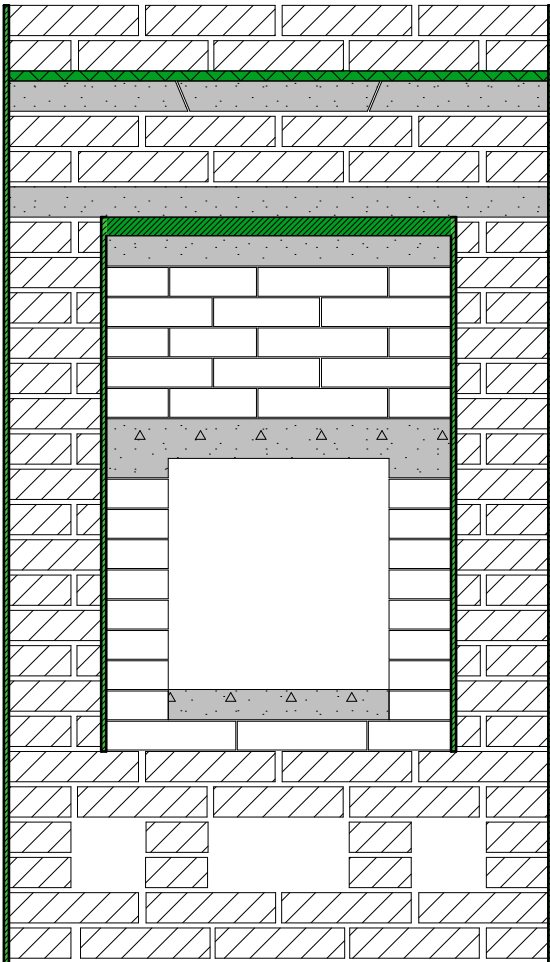

RUNKO SIVULTA

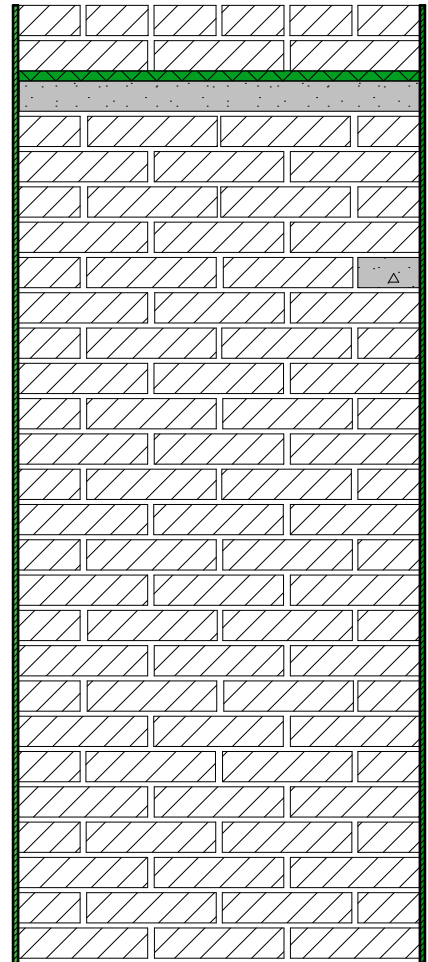


# VARAAVA TAKKA 1200 PÄÄLILITOS

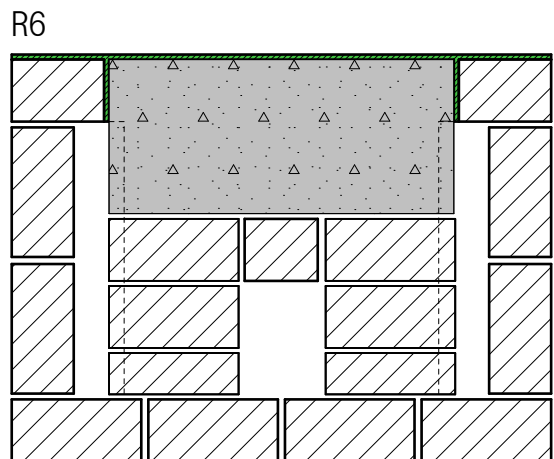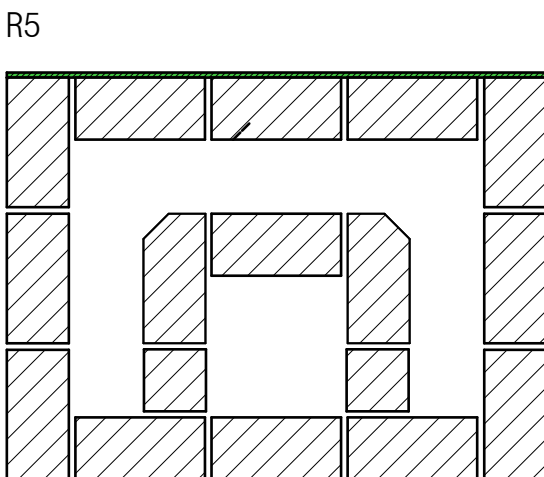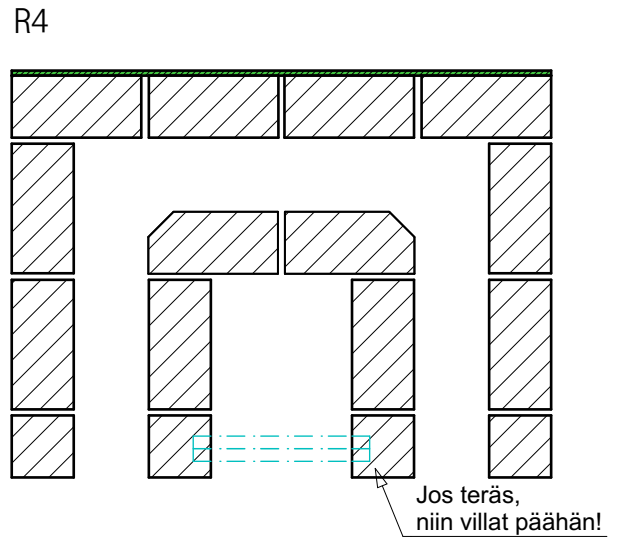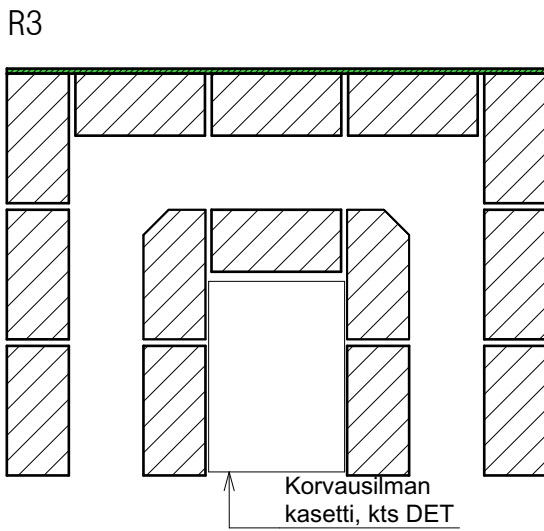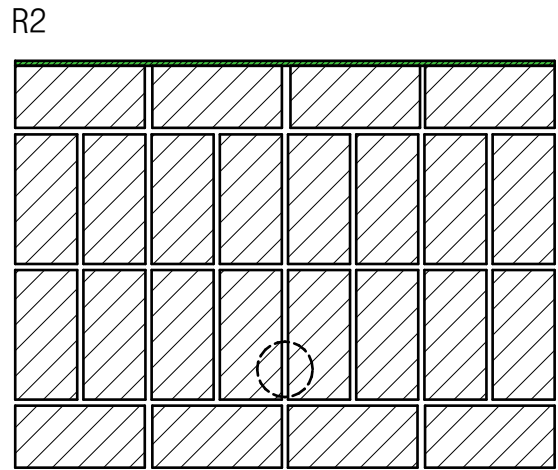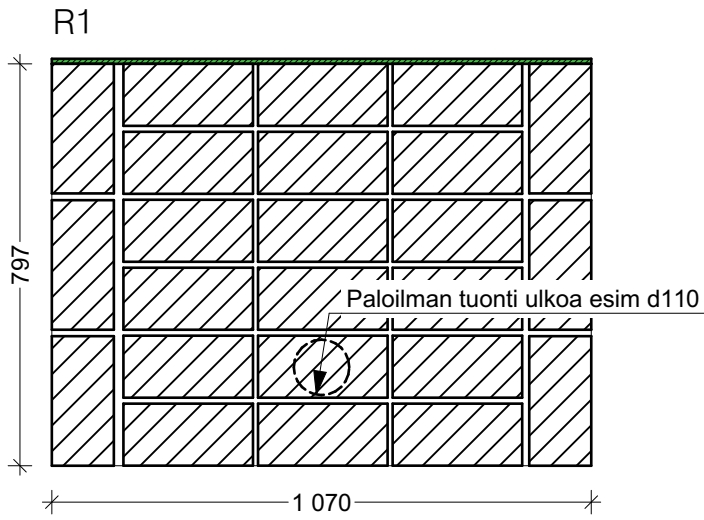


# VARAAVA TAKKA 1200 PÄÄLILITOS


R7

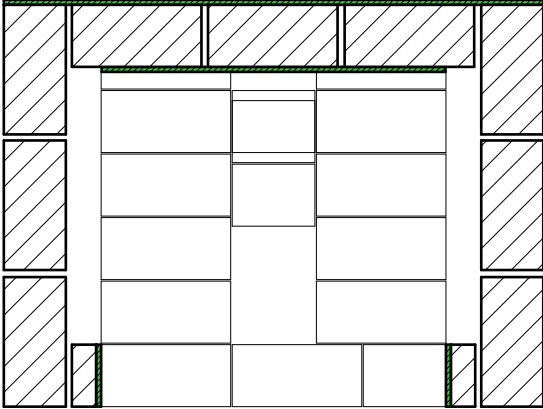


R8

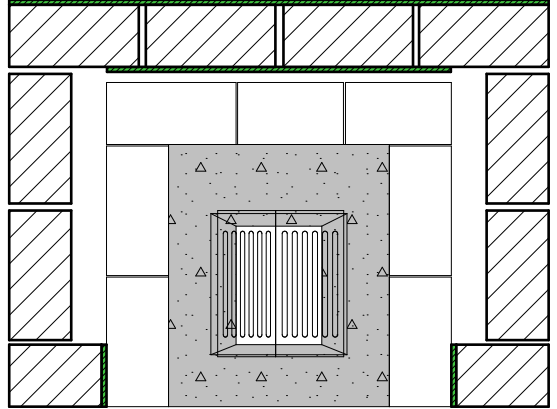


R 9

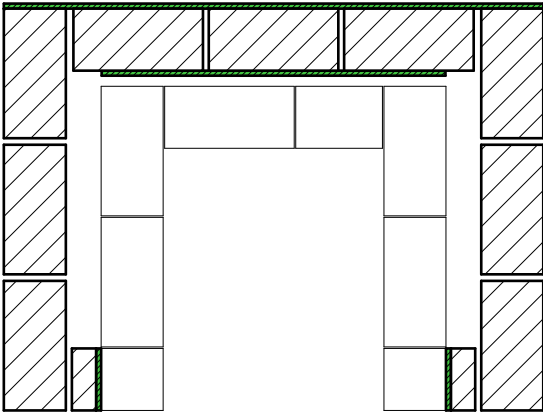


R 10

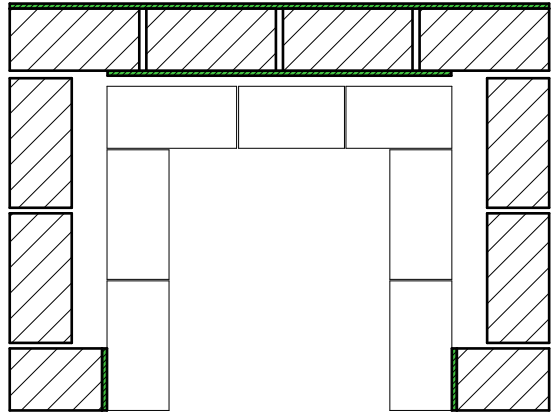

R 11

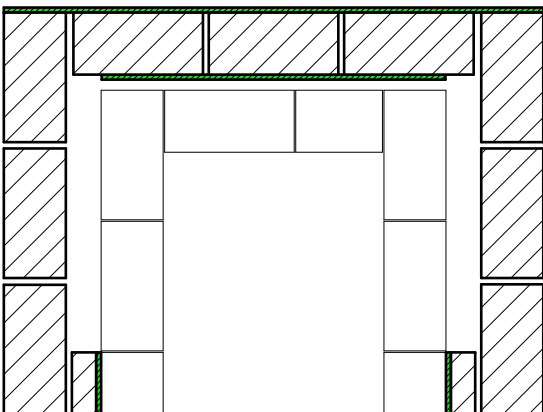


R 12

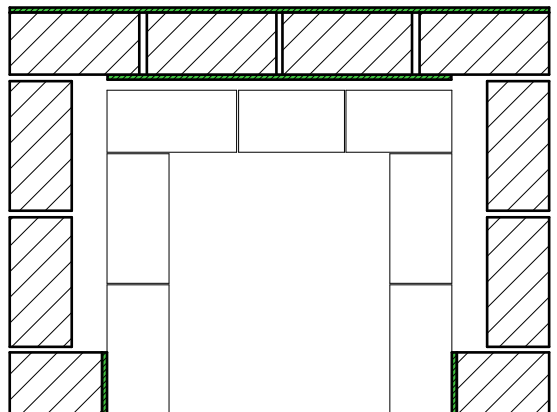


# VARAAVA TAKKA 1200 PÄÄLILITOS


R 13

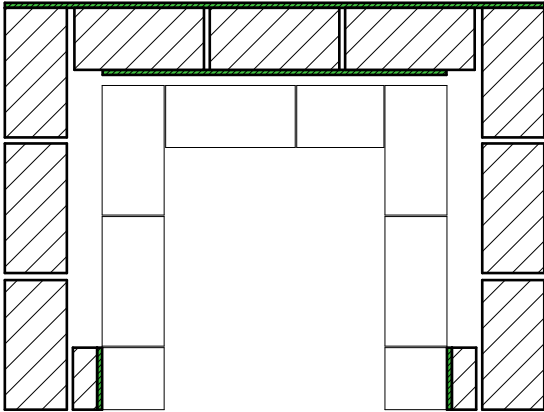


R 14

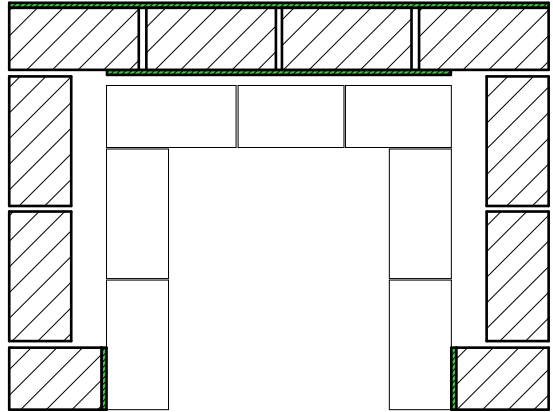


R 15

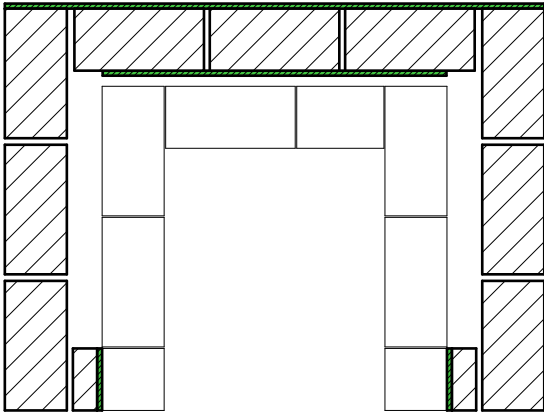


R 15B

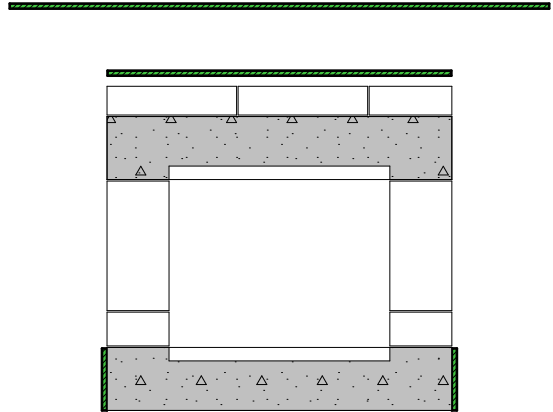

R16

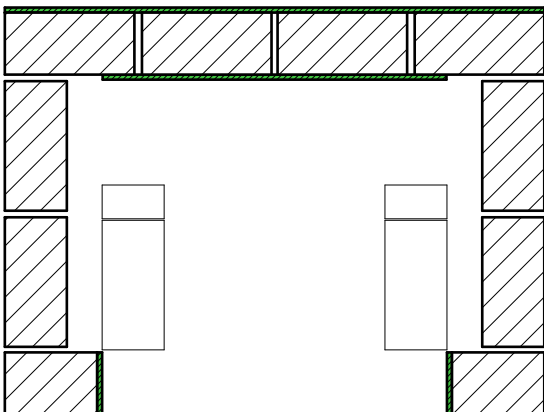


R 17

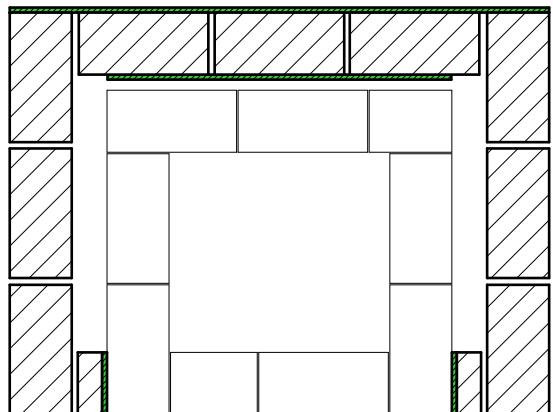


# VARAAVA TAKKA 1200 PÄÄLILITOS


R 18

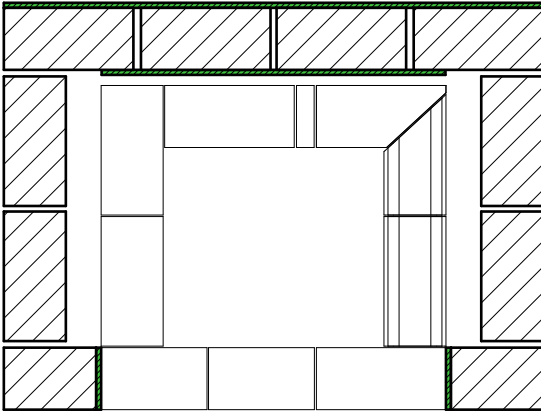


R 19

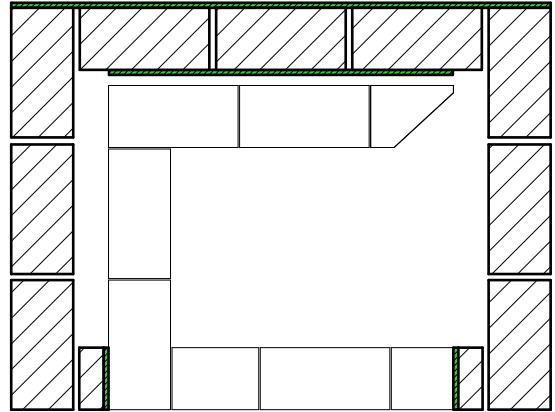


R 19 B

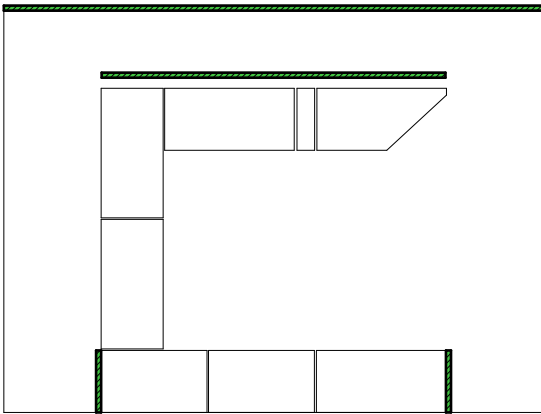


R 20

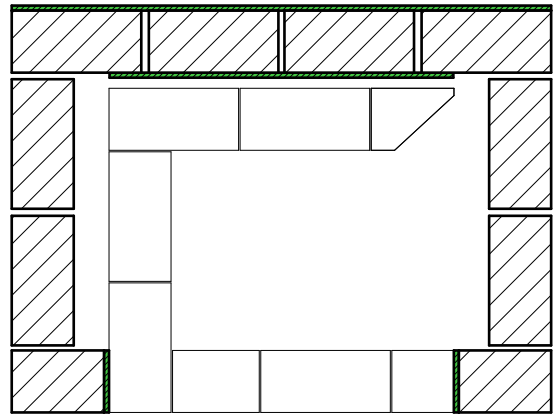

R 21

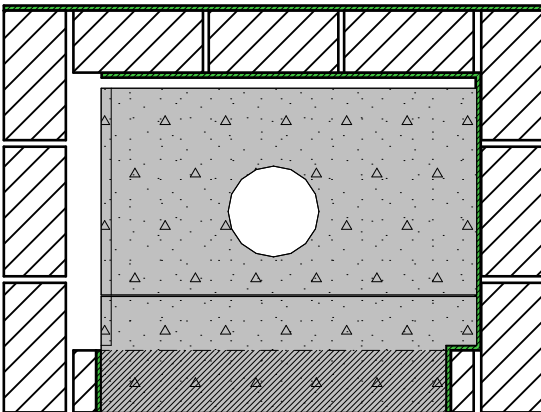


R 22

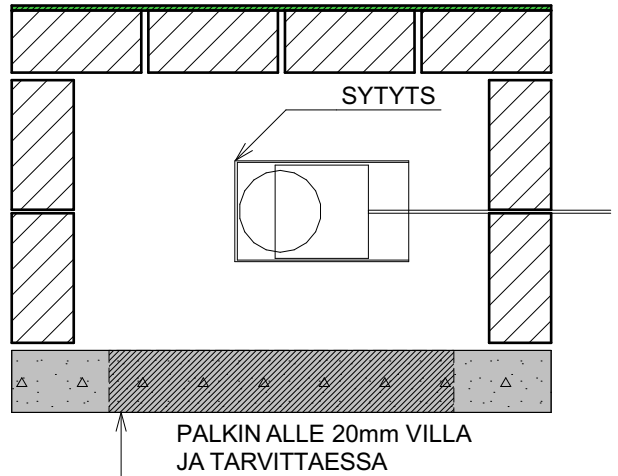


# VARAAVA TAKKA 1200 PÄÄLILITOS


R23

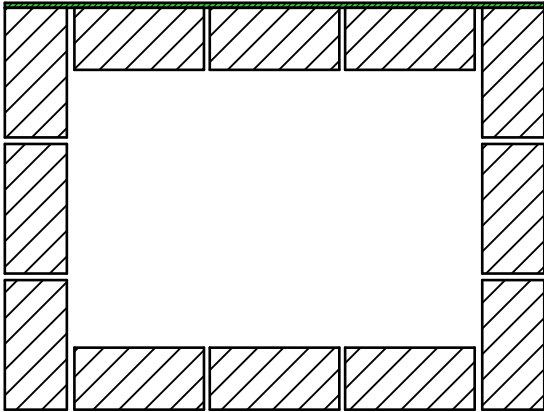


R24

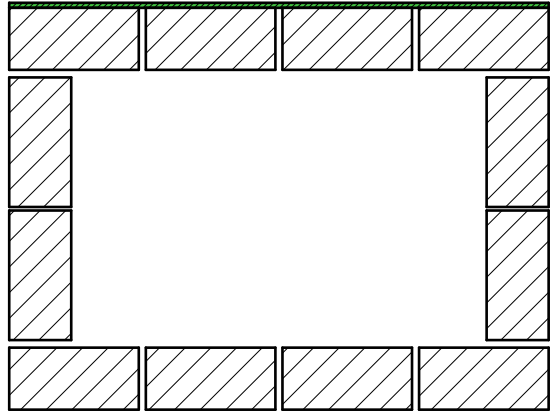


R25

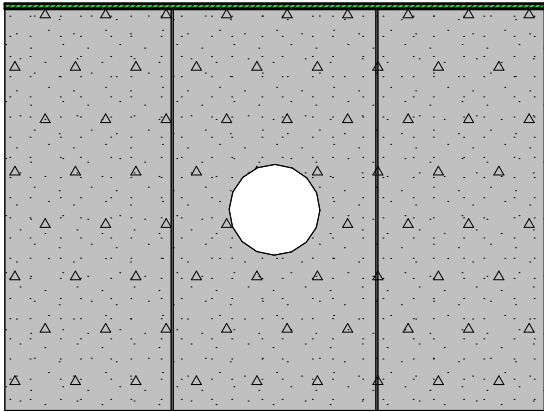


R26

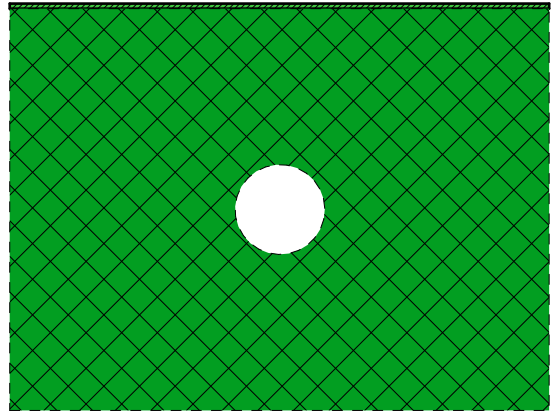

R27

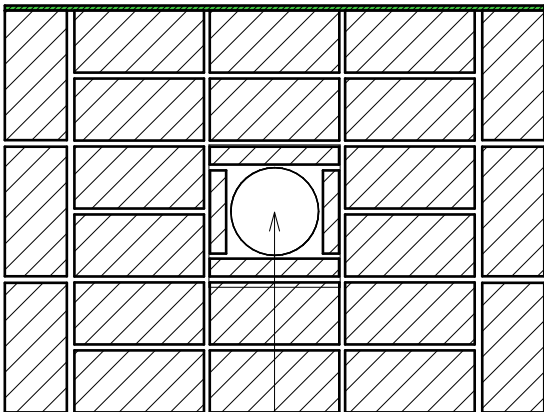

R28

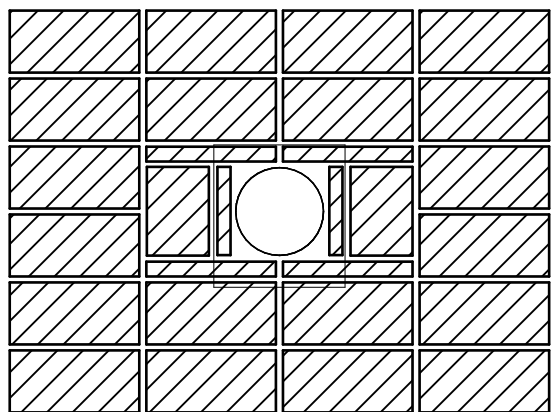


YLÄLIITOSMUHVI 27 ja  
28 VÄLIIN !

# VARAAVA TAKKA 1200 PÄÄLILITOS

A

Leikkaus

1:10

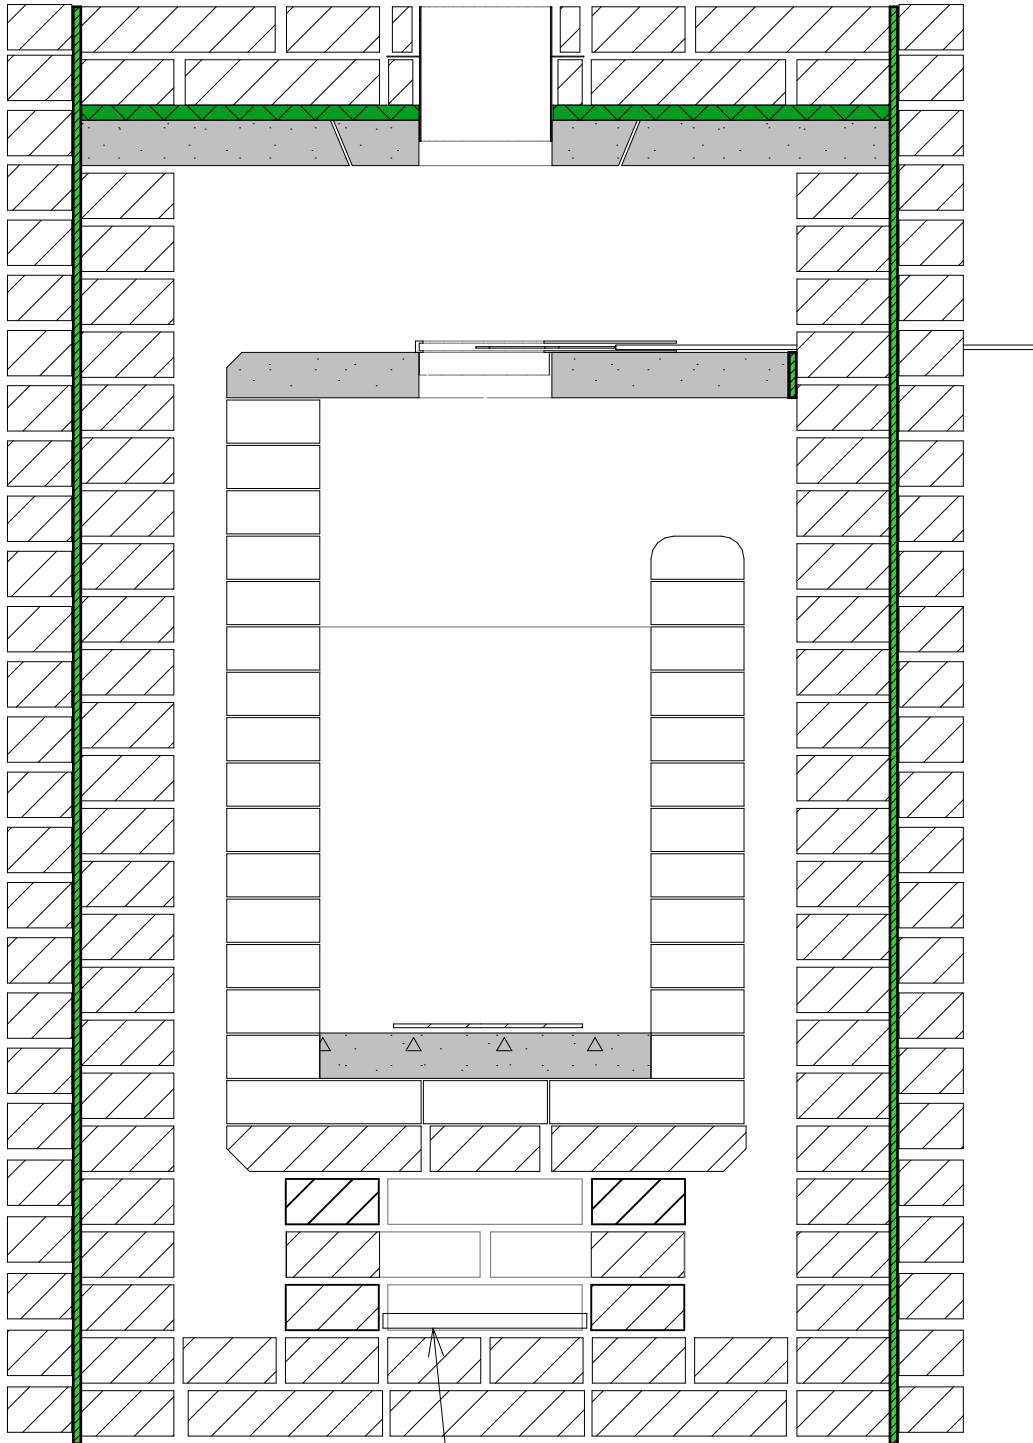

Korvausilman  
kasetti, kts DET




# VARAAVA TAKKA 1200 PÄÄLILITOS

B


Leikkaus

1:10

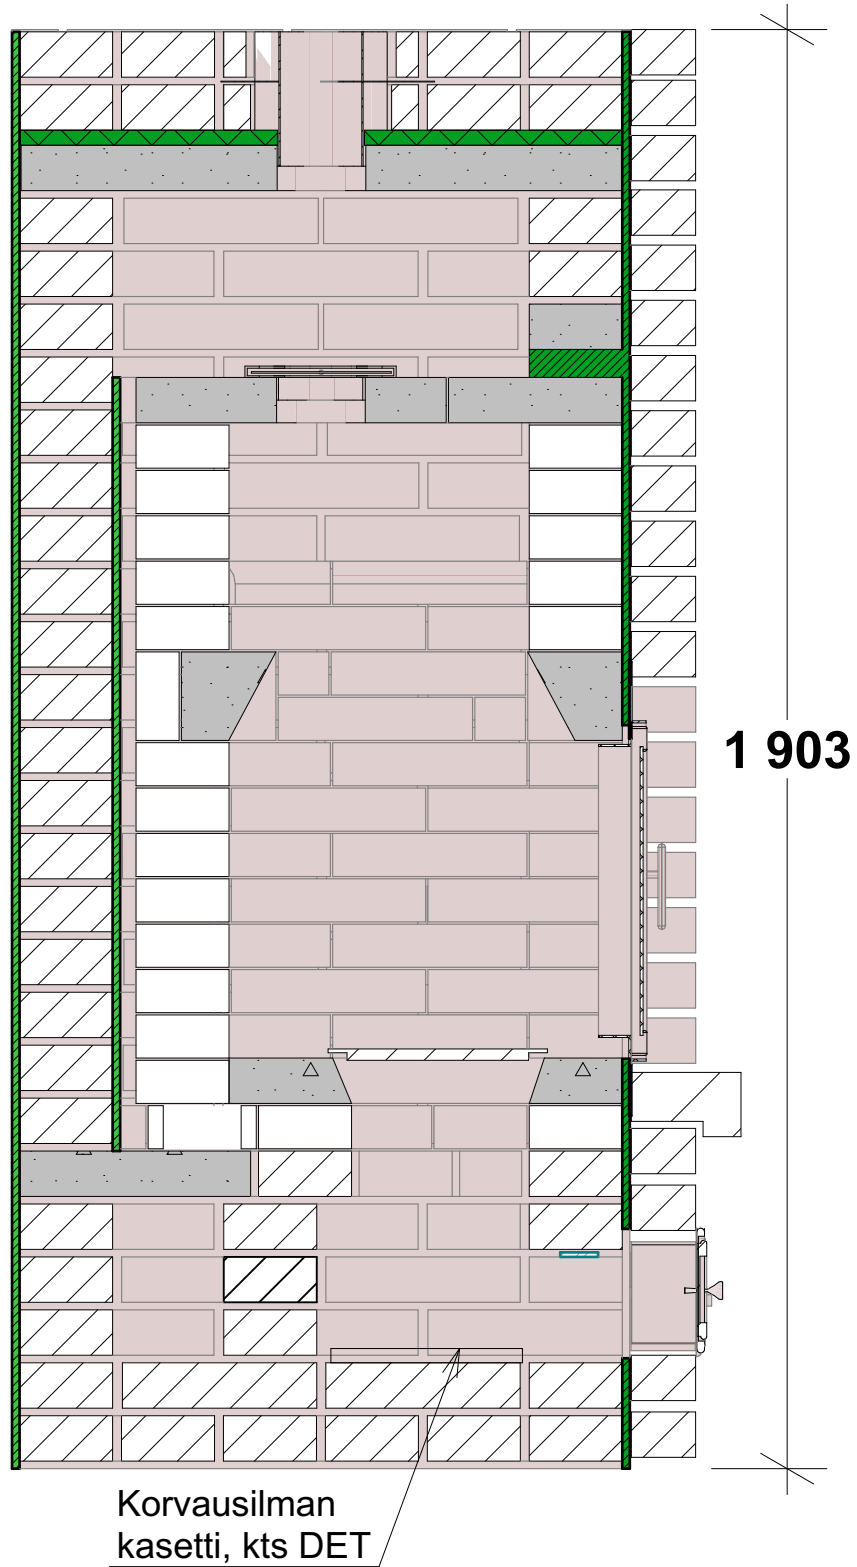


# VARAAVA TAKKA 1200 PÄÄLILITOS


K 1,5,15,17,19,21,23,25

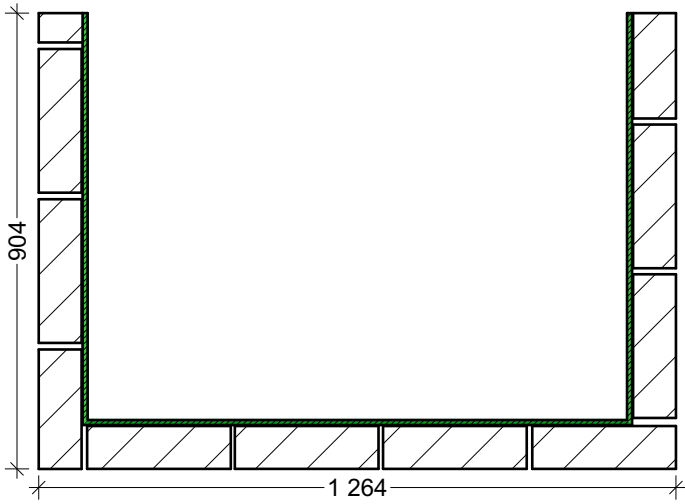


K 2,6,16,18,20,22,24,26

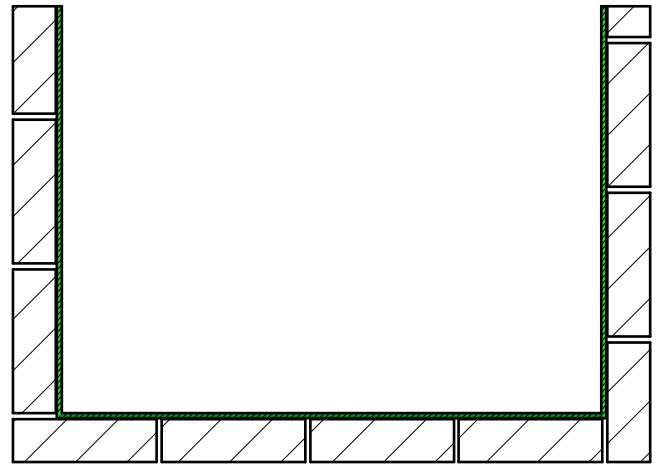


K 3

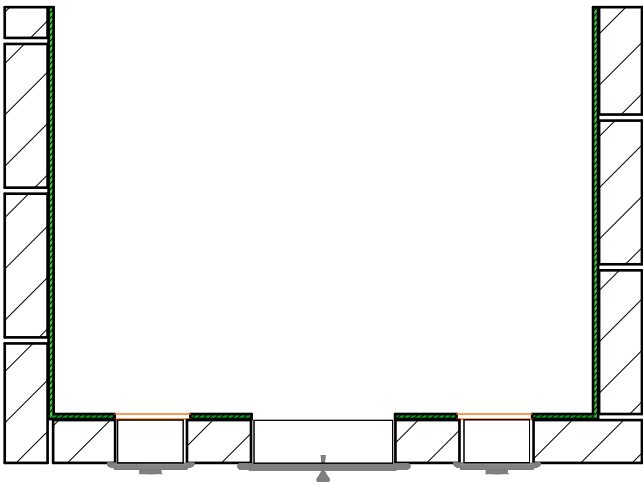


K 4

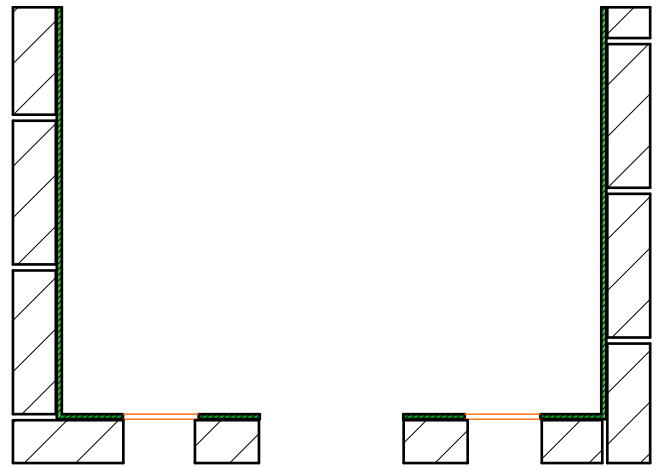

K 7


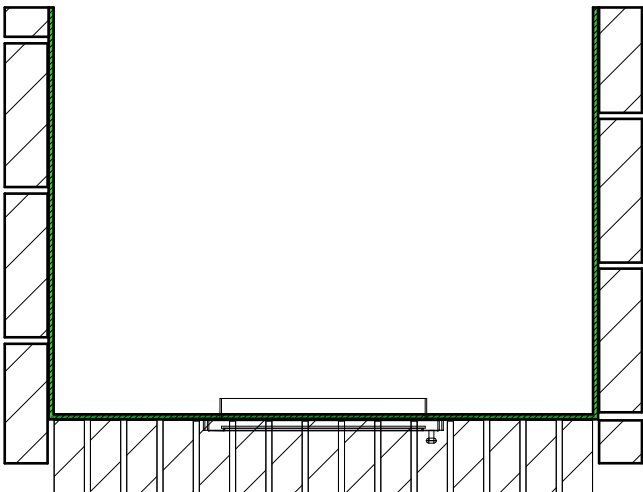


K 8,10,12,14

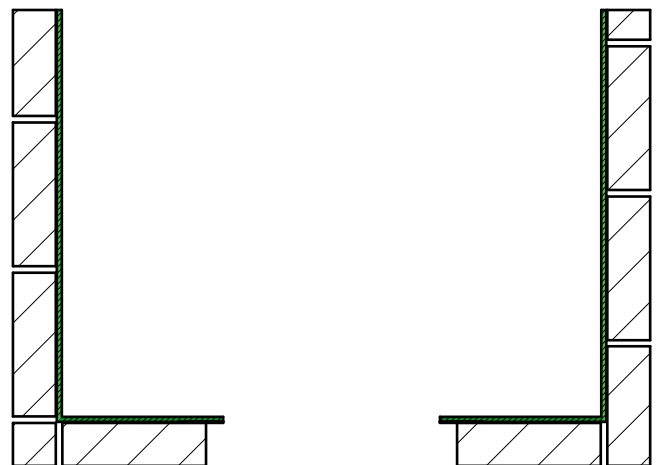

# VARAAVA TAKKA 1200 PÄÄLIIITOS

K 9,11,13

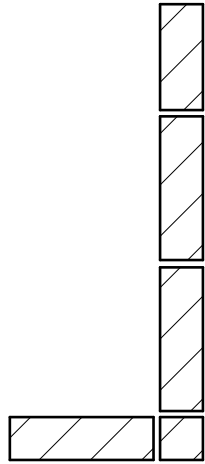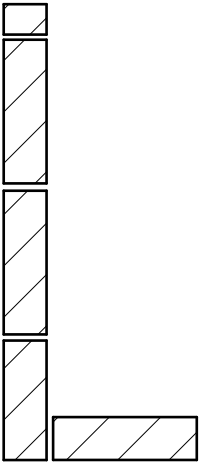


# VARAAVA TAKKA 1200 PÄÄLILITOS

VARAAVA TAKKA 1060 TARVIKELUETTELO		
Tarvikkeen ID	Määrä	H U O M
ARINA 1B(T)	2	Arina 1B tai vastaava
Aukko	2	REIKÄ
Aukko	3	Aukot
Latta	1	Tarvittaessa
MRT60	15	
MRT60	276	ML5 kpl*1,0 kg
MUF 175	1	
NUL	2	Nuohousluukku
NUOHOUSHOLKKI (T)	2	Vastaava muurausholkki
PAL 20	1	1,5m2
PT257	6	
PT257	350	Savilaasti kpl *1,0 kg
Suuluukku	1	
SYTYTYSKEHYS175	1	
SYTYTYSVARSI 175	1	
Teräslevy	1	Takkaluukun aukollinen peitelevy
TTT257	5	
TTT257	110	Tulenkestävä ML kpl* 0,3 kg
TUHKALAATIKON HOLKKI (T)	1	Muurausholkki
TUL10	1	
TUL 10	3	
TUL 10	9	~10 m2 Tulisijalevy TUL 10
TUL RAUTA	1	270x130 Tuhkaluukun ovi
V1	1	Valuosat 1-
V2	1	110 LTR VALUMASSAA
V4	2	
V6	3	
V7	1	

# VARAAVA TAKKA 1200 PÄÄLILIIOTOS

## ILMANOTON OHJAUKSEN PERIAATEKUVA

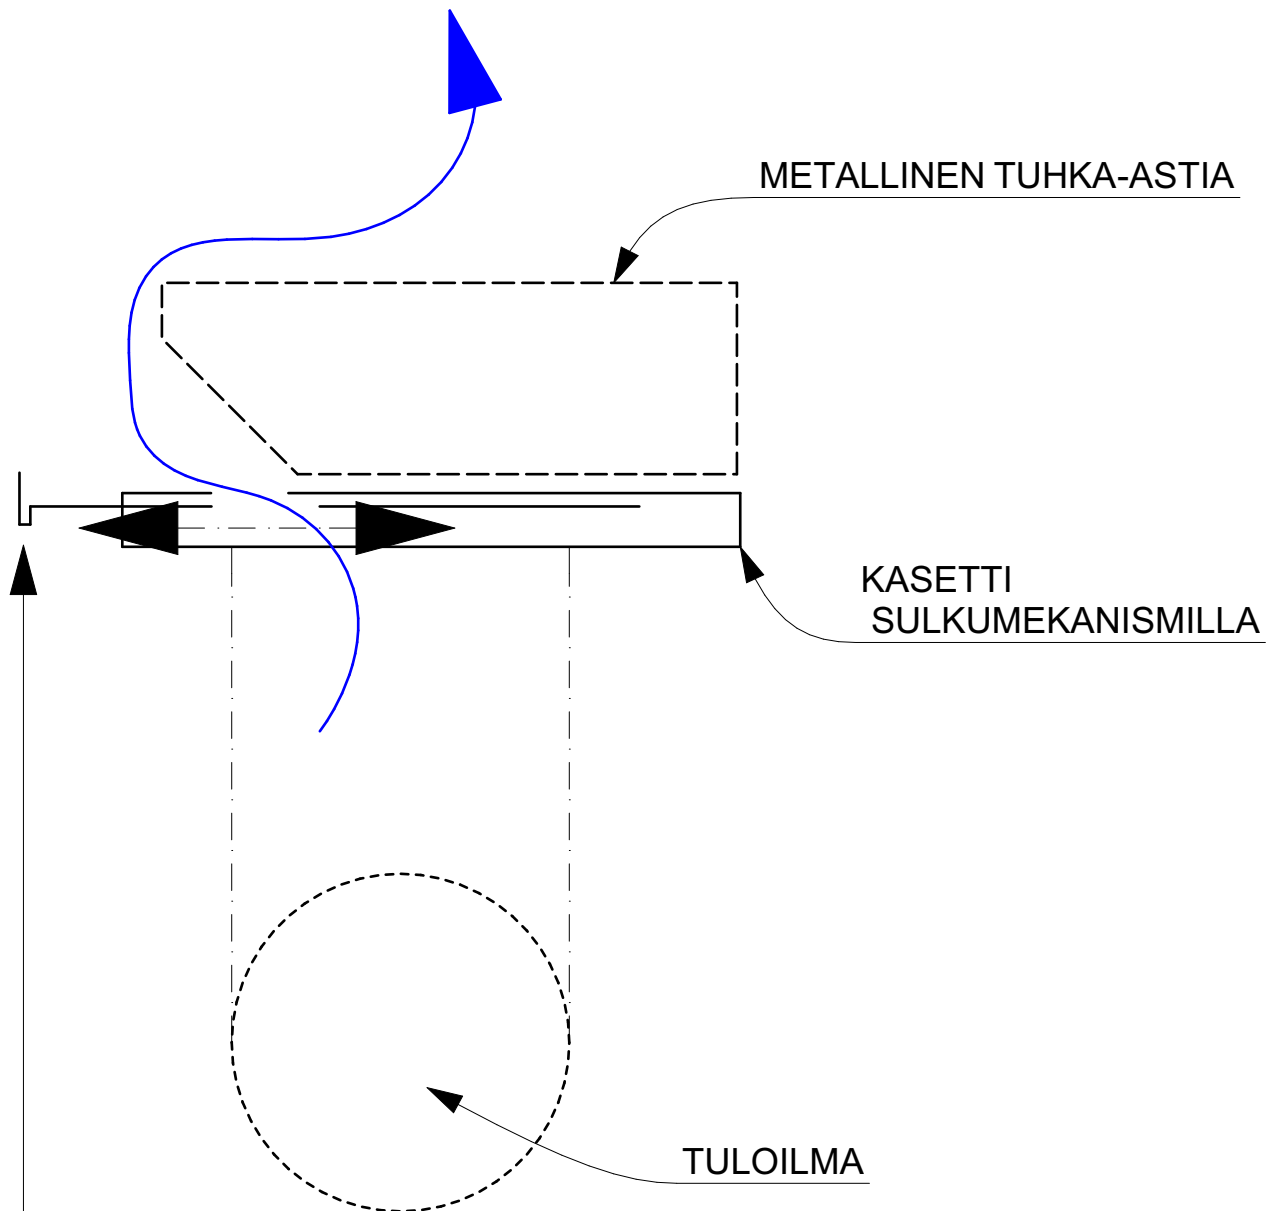

Peitekasetissa esim. eteen/taakse  
liuúttavissa ja suljettavissa  
oleva sulkumekanismi